

ΕΦΗΜΕΡΙΣ ΤΗΣ ΚΥΒΕΡΝΗΣΕΩΣ
ΤΗΣ ΕΛΛΗΝΙΚΗΣ ΔΗΜΟΚΡΑΤΙΑΣ

ΕΝ ΑΘΗΝΑΙΣ ΤΗ 26 ΟΚΤΩΒΡΙΟΥ 1978 | ΤΕΥΧΟΣ ΤΕΤΑΡΤΟΝ | ΑΡΙΘΜΟΣ ΦΥΛΛΟΥ 557

ΠΕΡΙΕΧΟΜΕΝΑ

ΑΠΑΛΛΟΤΡΙΩΣΕΙΣ
ΑΠΟΦΑΣΕΙΣ

Ἀριθ. Δ. 6166/1550 (1)

Περὶ ἀναγκαστικῆς ἀπαλλοτριώσεως ἐκτάσεως κειμένης στὴν περιοχὴ τοῦ Νομοῦ Δράμας γιὰ τὴν κατασκευὴ παραλλαγῆς καὶ ἀνισόπεδης διαβάσεως σὲ διασταύρωση τῆς ἐθνικῆς ὁδοῦ Δράμας-Καβάλας μὲ τὴ σιδηροδρομικὴ γραμμή, κοντὰ στὴν ἔξοδο τῆς πόλεως Δράμας.

ΟΙ ΥΠΟΥΡΓΟΙ
ΟΙΚΟΝΟΜΙΚΩΝ ΚΑΙ ΔΗΜΟΣΙΩΝ ΕΡΓΩΝ

Ἔχοντας ὑπόψη:

1. Τὶς διατάξεις τοῦ Ν.Δ/τος 797/1971 «περὶ ἀναγκαστικῶν ἀπαλλοτριώσεων», σὲ συνδυασμὸ μὲ τὶς διατάξεις τοῦ Β.Δ/τος ἀριθμ. 139/1971 «περὶ τῆς ἁρμοδιότητος τῶν Νομαρχῶν πρὸς κήρυξιν ἀναγκαστικῶν τινων ἀπαλλοτριώσεων», καὶ

2. Τὶς διατάξεις τοῦ ἄρθρου 23 τοῦ ἀπὸ 25 Νοεμβρίου 1929 Διατάγματος «περὶ κωδικοποιήσεως τῶν περὶ κατασκευῆς καὶ συντηρήσεως ὁδῶν κειμένων διατάξεων», ἀποφασίζουμε:

Κηρύσσουμε λόγω δημόσιας ὠφέλειας καὶ εἰδικότερα γιὰ τὴν κατασκευὴ παραλλαγῆς καὶ ἀνισόπεδης διαβάσεως σὲ διασταύρωση τῆς ἐθν. ὁδοῦ Δράμας-Καβάλας μὲ τὴ σιδηροδρομικὴ γραμμή, κοντὰ στὴν ἔξοδο τῆς πόλεως Δράμας, τὴν ἀναγκαστικὴ ἀπαλλοτρίωση ἐκτάσεως ἐμβαδοῦ 52240 μ2, ποὺ φαίνεται στὸ κτηματολοικὸ διάγραμμα τοῦ Νομαρχιακοῦ Ταμείου Δράμας (φύλλα 2), ἀριθμ. σχ. 4/8.10.75 καὶ 4α/8.10.75 καὶ στὸν ἀντίστοιχο κτηματολογικὸ πίνακα τοῦ Μηχανικοῦ Τ. Δεμιρόγλου, τὰ ὁποῖα ἔχουν θεωρηθεῖ ἁρμοδίως μὲ ἡμερομηνία 7.2.1976 καὶ 16.2.1978 ἀντιστοίχως.

Στὴν ἔκταση ποὺ ἀπαλλοτριώνεται προβάλλουν δικαιώματα κυριότητας οἱ: 1) Σταῦρος Ἐλευθεριάδης 2) Γεώργιος Πασχαλίδης κ.λ.π.

Ἡ ἀπαλλοτρίωση κηρύσσεται ὑπὲρ τοῦ Δημοσίου καὶ μὲ δαπάνη ποὺ θὰ ἀντιμετωπισθεῖ ἀπὸ τὶς πιστώσεις γιὰ ἔργα δημοσίων ἐπενδύσεων, ἁρμοδιότητας τοῦ Ὑπουργείου Δημοσίων Ἔργων (ἔργο ἀριθ. 7571008 τῆς ΣΑΕ 7871/78).

Ἡ ἀπόφαση αὐτὴ νὰ δημοσιευθεῖ στὴν Ἐφημερίδα τῆς Κυβερνήσεως.

Ἀθῆναι, 30 Σεπτεμβρίου 1978

ΟΙ ΥΠΟΥΡΓΟΙ

ΥΦΥΠΟΥΡΓΟΣ ΟΙΚΟΝΟΜΙΚΩΝ — ΠΑΝΑΓΙΩΤΗΣ ΜΠΟΚΟΒΟΣ
ΔΗΜΟΣΙΩΝ ΕΡΓΩΝ — ΝΙΚΟΛΑΟΣ ΖΑΡΝΤΙΝΙΔΗΣ

ΑΝΑΚΟΙΝΩΣΕΙΣ

Ἀριθ. 3086 (2)

Περὶ εἰδοποιήσεως γιὰ τὴν παρακατάθεση ἀποζημιώσεως ἀπὸ ἀναγκαστικὴ ἀπαλλοτρίωση τῆς ἐπαρχιακῆς ὁδοῦ Μαγουλιάνων — Βαλτεσινίκου — Δρακοβουνίου — Καμενίτσης, στὸ Ν. Ἀρκαδίας.

Ο ΠΡΟΕΔΡΟΣ
ΤΟΥ ΝΟΜΑΡΧΙΑΚΟΥ ΤΑΜΕΙΟΥ ΑΡΚΑΔΙΑΣ

Σύμφωνα μὲ τὶς διατάξεις τῶν ἄρθρων 7 καὶ 8 τοῦ Ν.Δ. 797/1971 «περὶ ἀναγκαστικῶν ἀπαλλοτριώσεων», πληροφοροῦμε ὅλους ὅσους:

α) Ἔχουν δικαιώματα κυριότητας ἢ ἄλλα ἐμπράγματα δικαιώματα στὰ ἀκίνητα ποὺ ἀπαλλοτριώθηκαν μὲ τὴν

ΤΥ 9941/75/76 απόφαση του Νομάρχη Αρκαδίας (ΦΕΚ 73/76, τ. Δ') για την διαπλάτυνση στη χ.θ. 0+000 έως 4+300 της επαρχιακής οδού Μαγουλιάνων — Βελτεσινίκου — Δρακοβουνίου — Καμενίτσης, και

β) Έχουν εγγράψει υποθήκη ή έχουν επιβάλει κατάσχεση ή με οποιονδήποτε τρόπο διεκδικούν τα ακίνητα που απαλλοτριώθηκαν, ότι η αποζημίωση που καθόρισε το Μονομελές Πρωτοδικείο Τριπόλεως με την απόφασή του 156/1976 για όλα τα ακίνητα (ή προκειμένου περί αποζημιώσεως για ορισμένα μόνον ακίνητα) και τα υπερκείμενα αυτών που εμφαίνονται στο από 8 Μαρτίου 1978 κτηματολογικό διάγραμμα και στον σχετικό κτηματολογικό πίνακα που σύνταξε ο μηχανικός Αριστοτέλης Βελονάκης και θεώρησε η αρμόδια υπηρεσία της Διευθύνσεως Τεχνικών Υπηρεσιών Ν. Αρκαδίας, έχει κατατεθεί στο Ταμείο Παρακαταθηκών και Δανείων και έχει εκδοθεί το υπ' αριθ. 9395/30.9.1978 γραμμάτιο συστάσεως παρακαταθήκης για 1.318.910 δραχμές.

Η αποζημίωση αυτή είναι αποδοτέα στους δικαιούχους που θα αναγνωρισθούν σύμφωνα με το νόμο.

Η ανακοίνωση αυτή να δημοσιευθεί στην Εφημερίδα της Κυβερνήσεως.

Τρίπολη, 6 Οκτωβρίου 1978

Ο Πρόεδρος
ΣΤ. ΠΑΠΑΝΤΩΝΙΟΥ

Αριθ. 3400 (3)

Περί παρακαταθέσεως αποζημιώσεως από αναγκαστική απαλλοτρίωση προς διαπλάτυνση της επαρχιακής οδού Κεραμωτής — Νεαπόλεως, Νομού Λακωνίας (τμήμα Δαιμονιάς — Κεραμωτής).

ΝΟΜΑΡΧΙΑΚΟ ΤΑΜΕΙΟ ΛΑΚΩΝΙΑΣ

Έχοντας υπόψη τα άρθρα 7 και 8 του Ν.Δ. 797/1971 «περί αναγκαστικών απαλλοτριώσεων», γνωστοποιούμε στους κατωτέρω:

α) Εκείνους που αξιώνουν δικαιώματα κυριότητας στα δυνάμει της 7563/7951/17.11.1971 αποφάσεως των Υπουργών Οικονομικών και Δημοσίων Έργων (ΦΕΚ 276/71 τ. Δ') αναγκαστικώς απαλλοτριωθέντα ακίνητα προς διαπλάτυνση της επαρχιακής οδού Κεραμωτής — Νεαπόλεως, Νομού Λακωνίας (τμήμα Δαιμονιάς — Κεραμωτής).

β) Στους τυχόν εγγεγραμμένους ενυπόθηκους στα ακίνητα αυτά ή κατασχόντες δανειστές ή τρίτους διεκδικητές, ότι η, δυνάμει της 315/1977 αποφάσεως του Μονομελούς Πρωτοδικείου Σπάρτης καθορισθείσα προσωρινή αποζημίωση, για όλα τα ακίνητα, μαζί με τα επικείμενα, καθώς αυτά εικονίζονται στο οικείο κτηματολογικό διάγραμμα και στο σχετικό κτηματολογικό πίνακα, κατατέθηκε στο Ταμείο Παρακαταθηκών και Δανείων και εκδόθηκε γι' αυτό το 560/22.9.78 γραμμάτιο συστάσεως παρακαταθήκης του Γραφείου Παρακαταθηκών Νεαπόλεως, Ν. Λακωνίας, για συνολικό ποσό δραχμών (89.900).

Η αποζημίωση αυτή είναι αποδοτέα στους κατά νόμο δικαιούχους.

Η απόφαση αυτή να δημοσιευθεί στην Εφημερίδα της Κυβερνήσεως.

Σπάρτη, 4 Οκτωβρίου 1978

Ο Πρόεδρος
ΚΩΝ. Γ. ΒΑΣΙΛΕΙΟΥ

ΠΟΛΕΟΔΟΜΙΑ

ΔΙΑΤΑΓΜΑΤΑ

(4)

Περί τροποποιήσεως του ρυμοτομικού σχεδίου Αθηνών.

Ο ΠΡΟΕΔΡΟΣ
ΤΗΣ ΕΛΛΗΝΙΚΗΣ ΔΗΜΟΚΡΑΤΙΑΣ

Έχοντες υπ' όψει τας διατάξεις του από 17 Ιουλίου 1923 Ν. Δ/τος «περί σχεδίων πόλεων κ.λπ.», ως μεταγενεστέρως ετροποποιήθησαν και συνεπληρώθησαν και ειδικώτερον των άρθρων 3 και 70 αυτού, και ιδόντες την υπ' αριθμ. ΕΔ2/α/04/59/Φ.Θ.2.1.1./29.3.1978 απόφασιν «περί μεταβιβάσεως αρμοδιοτήτων του Υπουργού Δημοσίων Έργων εις τον Υφυπουργόν του αυτού Υπουργείου» (ΦΕΚ 282/Β), τας υπ' αριθμ. 848/1974, 619/1975 και 364/1977 πράξεις του Διοικητικού Συμβουλίου Αθηναίων, ως και την υπ' αριθμ. 202/1978 γνωμοδότησιν του Συμβουλίου Δημοσίων Έργων (Τμήμα Μελετών), προτάσει του επί των Δημοσίων Έργων Υφυπουργού, απεφασίσαμεν:

Άρθρον μόνον.

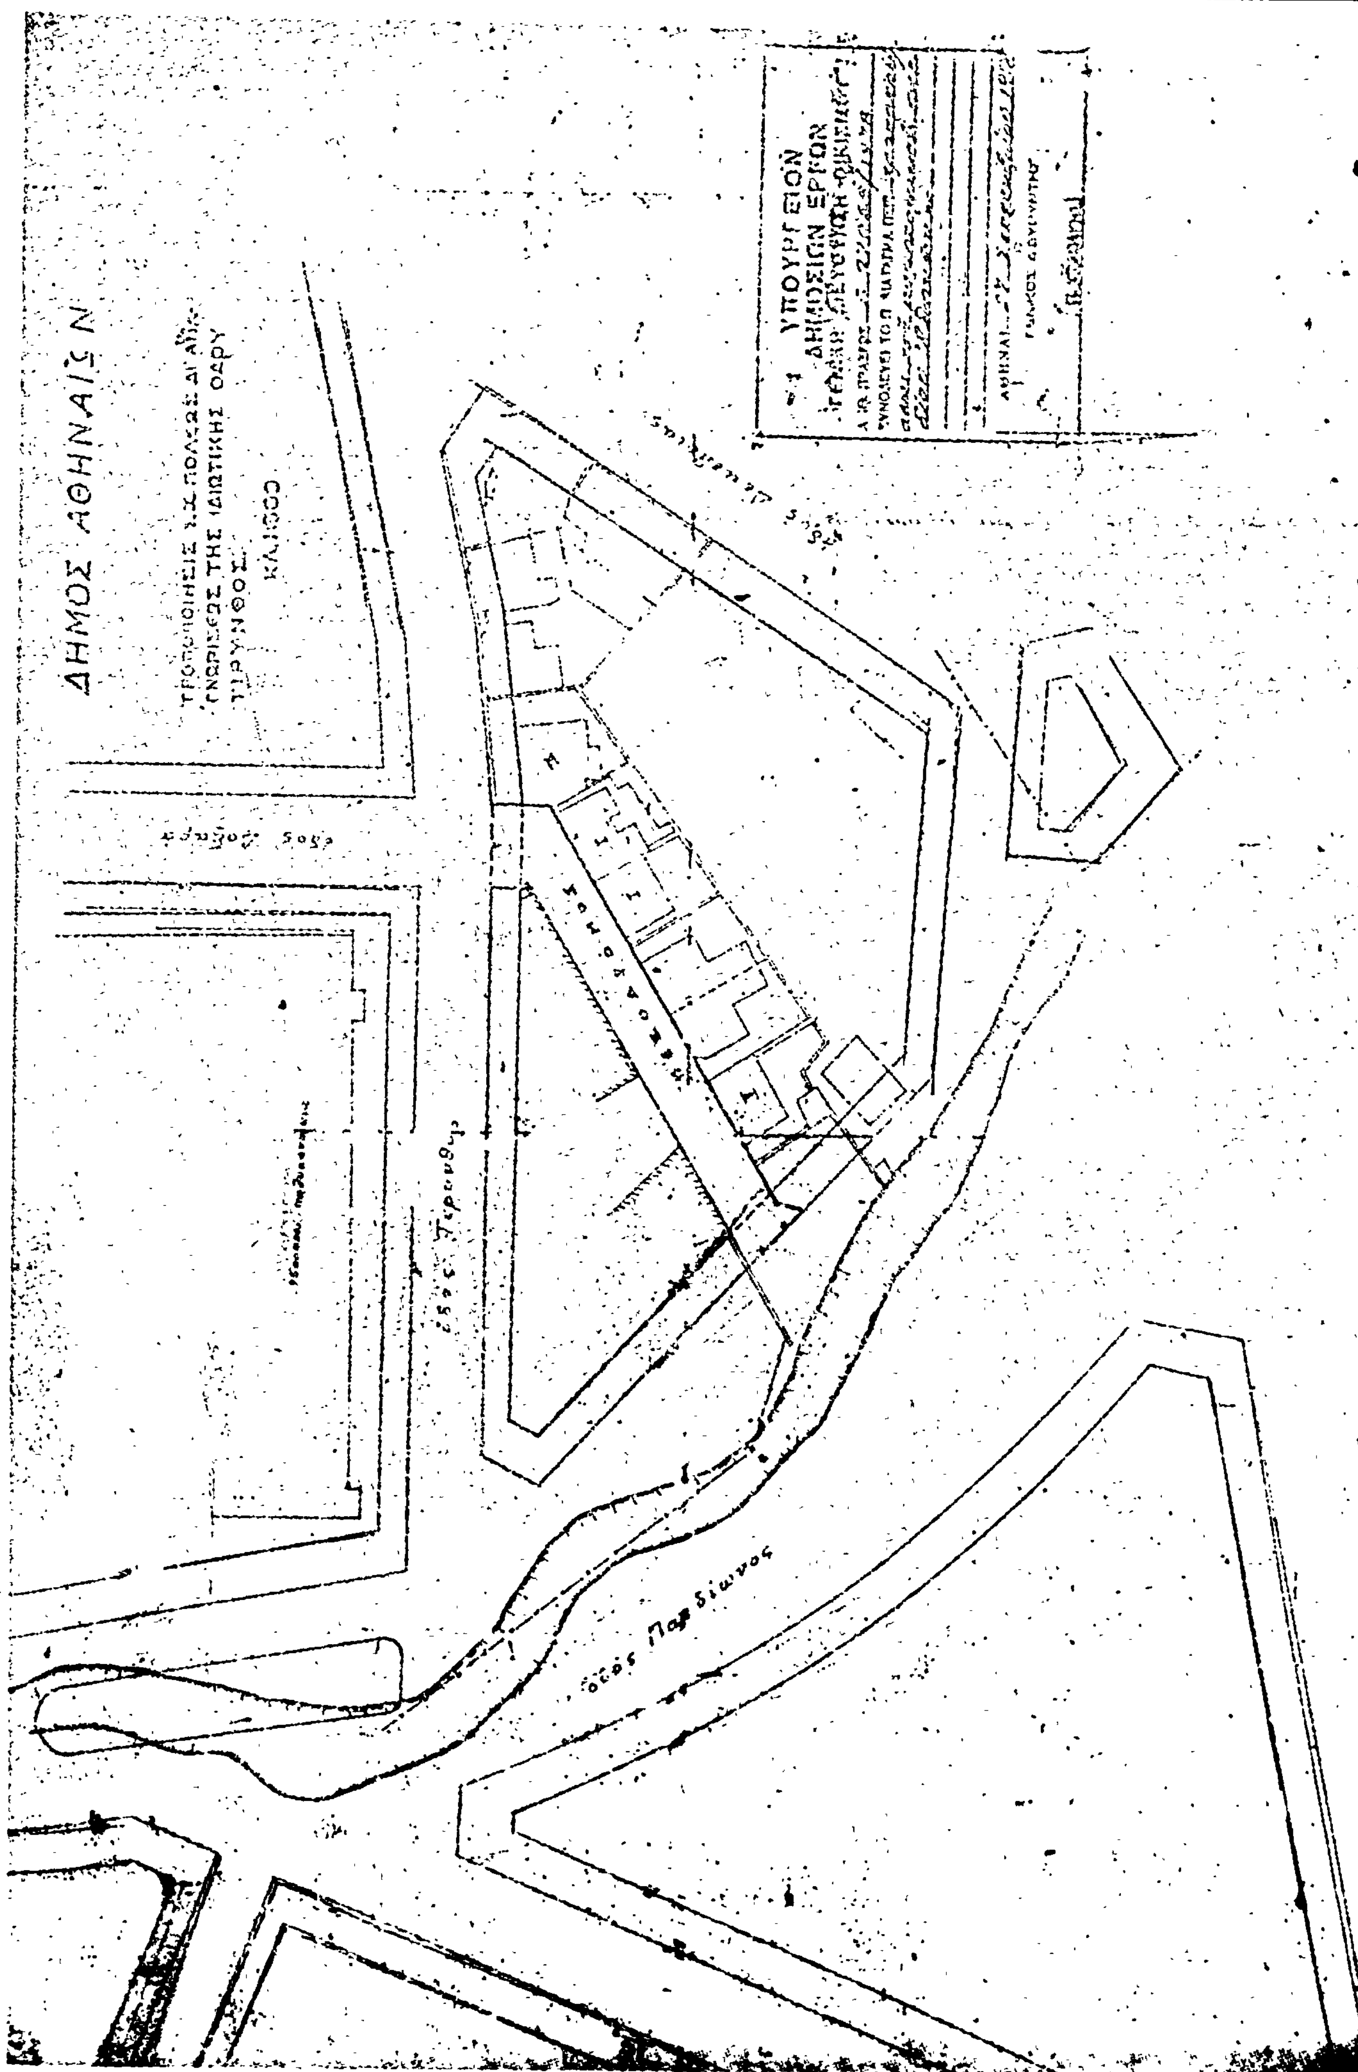
Εγκρίνεται η τροποποίησις του ρυμοτομικού σχεδίου Αθηνών κατά το οικοδομικόν τετράγωνον το περικλειόμενον υπό των οδών Τίρυνθος, Πανδίωνος και Δεκελείας, δι' εγκρίσεως πεζοδρόμου εντός αυτού, ως εμφαίνεται εις το υπό του Γενικού Διευθυντού Οικισμού τεθεωρημένον δια της υπ' αριθ. Γ. 27046/1978 πράξεως αυτού σχετικόν πρωτότυπον διάγραμμα υπό κλίμακα 1 : 500, του οποίου συνοπτικόν αντίτυπον δημοσιεύεται μετά του παρόντος.

Εις τον αυτόν επί των Δημοσίων Έργων Υφυπουργόν, ανατίθεμεν την δημοσίευσιν και εκτέλεσιν του παρόντος Διατάγματος.

Εν Αθήναις τη 3 Οκτωβρίου 1978

Ο ΠΡΟΕΔΡΟΣ ΤΗΣ ΔΗΜΟΚΡΑΤΙΑΣ
ΚΩΝΣΤΑΝΤΙΝΟΣ Δ. ΤΣΑΤΣΟΣ

Ο ΥΦΥΠΟΥΡΓΟΣ ΔΗΜΟΣΙΩΝ ΕΡΓΩΝ
ΣΤΕΦΑΝΟΣ ΜΑΝΟΣ


ΔΗΜΟΣ ΑΘΗΝΑΙΩΝ
ΥΠΟΥΡΓΕΙΟΝ
ΔΗΜΟΣΙΩΝ ΕΡΓΩΝ

(5)

Περὶ τροποποιήσεως τοῦ ρυμοτομικοῦ σχεδίου Καλαμαριᾶς (Θεσσαλονίκης) εἰς τὴν περιοχὴν τοῦ Μικροῦ 'Εμβόλου.

Ο ΠΡΟΕΔΡΟΣ ΤΗΣ ΕΛΛΗΝΙΚΗΣ ΔΗΜΟΚΡΑΤΙΑΣ

Ἔχοντες ὑπ' ὄψει, τὰς διατάξεις τοῦ ἀπὸ 17 'Ιουλίου 1923 Ν. Δ/τος «περὶ σχεδίων πόλεων κ.λπ.», ὡς μεταγενεστέρως ἐτροποποιήθησαν καὶ συνεπληρώθησαν καὶ εἰδικώτερον τῶν ἄρθρων 3 καὶ 70 αὐτοῦ, τοῦ ἀπὸ 8.7.1923 Δ/τος «περὶ καθορισμοῦ τῆς κατὰ τὸ ἄρθρον 3 τοῦ ἀπὸ 17.7.1923 Ν. Δ/τος «περὶ σχεδίων πόλεων κ.λπ.» προθεσμίας» (ΦΕΚ 257/Α) καὶ τὸ ὅτι ἡ κατὰ τὸ διάταγμα αὐτὸ προθεσμία παρῆλθεν ἄπρακτος τοῦ νόμου 797/71 καὶ εἰδικώτερα τοῦ ἄρθρου 11 αὐτοῦ, καὶ ἰδόντες τὴν ὑπ' ἀριθμ. ΕΔ2/α/04/59/Φ.Θ.2.1.1/ 29.3.1978 ἀπόφασιν «περὶ μεταβιβάσεως ἁρμοδιοτήτων τοῦ 'Υπουργοῦ Δημοσίων Ἔργων εἰς τὸν 'Υφυπουργὸν τοῦ αὐτοῦ 'Υπουργείου» (ΦΕΚ 282/Β), τὴν ὑπ' ἀριθμ. 462/1969 ἀπόφασιν τοῦ ἐν Θεσσαλονίκῃ μονομελοῦς Πρωτοδικείου, δι' ἧς καθωρίσθη ἡ προσωρινὴ τιμὴ μονάδος ἀποζημιώσεως τοῦ τροποποιουμένου διὰ τοῦ παρόντος χώρου, ὡς καὶ τὰς ὑπ' ἀριθμ. 43/1975, 273/1975 καὶ 388/1978 γνωμοδοτήσεις τοῦ Συμβουλίου Δημοσίων Ἔργων (Τμῆμα Μελετῶν), ἐξ ὧν προκύπτει ὅτι δὲν κατεβλήθη εἰσέτι ἡ διὰ τῆς ὡς ἄνω ἀποφάσεως καθορισθεῖσα ἀποζημίωσις, προτάσει τοῦ ἐπὶ τῶν Δημοσίων Ἔργων 'Υφυπουργοῦ, ἀπεφασίσαμεν :

Ἄρθρον μόνον.

'Εγκρίνεται ἡ τροποποίησις τοῦ ρυμοτομικοῦ σχεδίου Καλαμαριᾶς (Θεσσαλονίκης) εἰς τὴν περιοχὴν τοῦ Μικροῦ 'Εμβόλου διὰ τοῦ καθορισμοῦ τοῦ ὑπὸ στοιχεῖα Ε,Ζ,Η,Θ,Ε τμήματος κοινοχρήστου χώρου, ὡς ἐκτὸς σχεδίου περιοχὴν ὡς ἐμφαίνεται εἰς τὸ ὑπὸ τοῦ Γενικοῦ Διευθυντοῦ Οἰκισμοῦ τεθεωρημένον διὰ τῆς ὑπ' ἀριθμ. Γ. 23179/1978 πράξεως αὐτοῦ σχετικὸν πρωτότυπον διάγραμμα ὑπὸ κλίμακα 1:2000, τοῦ ὁποίου συνοπτικὸν ἀντίτυπον δημοσιεύεται μετὰ τοῦ παρόντος.

Εἰς τὸν αὐτὸν ἐπὶ τῶν Δημοσίων Ἔργων 'Υφυπουργόν, ἀνατίθεμεν τὴν δημοσίευσιν καὶ ἐκτέλεσιν τοῦ παρόντος Διατάγματος.

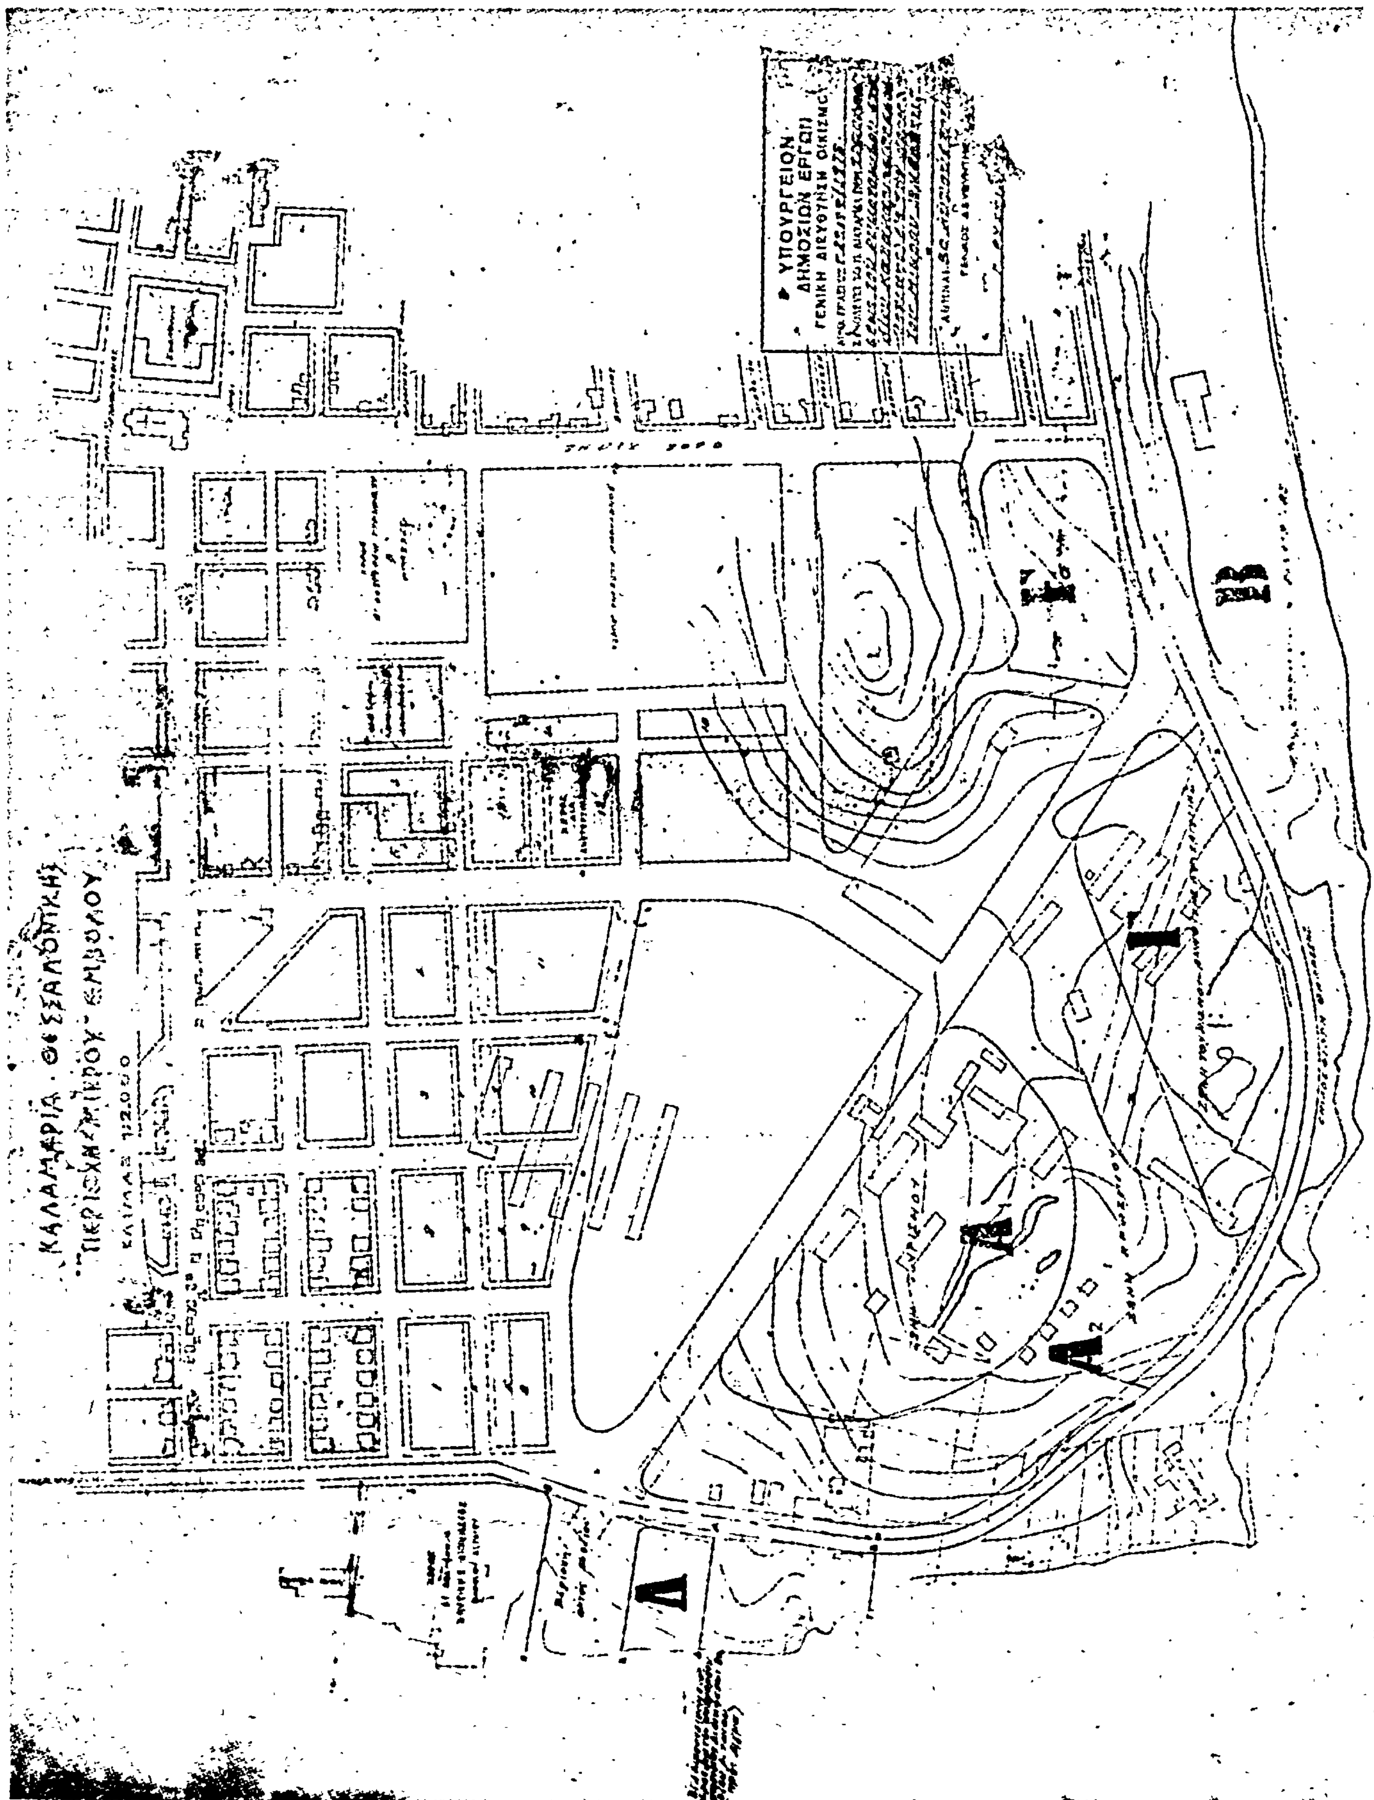
'Εν 'Αθήναις τῇ 31 Αὐγούστου 1978

Ο ΠΡΟΕΔΡΟΣ ΤΗΣ ΔΗΜΟΚΡΑΤΙΑΣ

ΚΩΝΣΤΑΝΤΙΝΟΣ Δ. ΤΣΑΤΣΟΣ

Ο ΥΦΥΠΟΥΡΓΟΣ ΔΗΜΟΣΙΩΝ ΕΡΓΩΝ

ΣΤΕΦΑΝΟΣ ΜΑΝΟΣ


ΚΑΛΑΜΑΡΙΑ ΘΕΣΣΑΛΟΝΙΚΗΣ
ΠΕΡΙΟΧΗ ΜΙΚΡΟΥ ΕΜΒΟΛΟΥ
ΚΛΙΜΑΞ 1:2.000
ΥΠΟΥΡΓΕΙΟΝ
ΔΗΜΟΣΙΩΝ ΕΡΓΩΝ
ΓΕΝΙΚΗ ΔΙΕΥΘΥΝΣΙΣ ΟΙΚΙΣΜΟΥ

(6)

Περὶ ἐπεκτάσεως τοῦ ρυμοτομικοῦ σχεδίου Φαρσάλων (Λαρίσης) δι' ἀνέγερσιν κτιρίου Σώματος 'Ελλήνων Προσκόπων.

Ο ΠΡΟΕΔΡΟΣ ΤΗΣ ΕΛΛΗΝΙΚΗΣ ΔΗΜΟΚΡΑΤΙΑΣ

"Εχοντες ὑπ' ὄψει τὰς διατάξεις τοῦ ἀπὸ 17 'Ιουλίου 1923 Ν. Δ/τος «περὶ σχεδίων πόλεων κ.λπ.», ὡς μεταγενεστέρως ἐτροποποιήθησαν καὶ συνεπληρώθησαν καὶ εἰδικώτερον τῶν ἄρθρων 3.9,29 καὶ 70 αὐτοῦ, τοῦ Ν.Δ. 8/1973 «περὶ Γ.Ο.Κ.» ὡς ἐτροποποιήθη διὰ τοῦ Ν.Δ. 205/1974 (ΦΕΚ 363/Α) καὶ εἰδικώτερον τῶν ἄρθρων 34/(παρ. 1) καὶ 35 (παρ. 1 καὶ 5β) αὐτοῦ καὶ ἰδόντες τὴν ὑπ' ἀριθμ. ΕΔ2/α/04/59/Φ.Θ.2.1.1/ 29.3.1978 ἀπόφασιν «περὶ μεταβιβάσεως ἁρμοδιοτήτων τοῦ 'Υπουργοῦ Δημ. Ἔργων εἰς τὸν 'Υφυπουργὸν τοῦ αὐτοῦ 'Υπουργείου» (Φ Ε Κ 282/Β'), τὴν ὑπ' ἀριθμ. 90/1977 πρᾶξιν τοῦ Δημοτικοῦ Συμβουλίου Φαρσάλων, τὰς ὑπ' ἀριθμ. 701/1977 καὶ 454/1978 γνωμοδοτήσεις τοῦ Συμβουλίου Δημοσίων Ἔργων (Τμῆμα Μελετῶν), ὡς καὶ τὴν ὑπ' ἀριθμ. 736/1978 γνωμοδότησιν τοῦ Συμβουλίου τῆς 'Επικρατείας, προτάσει τοῦ ἐπὶ τῶν Δημοσίων Ἔργων 'Υφυπουργοῦ, ἀπεφασίσαμεν :

Ἄρθρον 1.

'Εγκρίνεται ἡ ἐπέκτασις τοῦ ρυμοτομικοῦ σχεδίου Φαρσάλων (Λαρίσης) διὰ τοῦ καθορισμοῦ τοῦ ὑπὸ στοιχεῖα Α,Β, Γ,Δ,Α, χώρου, ὡς χώρου δι' ἀνέγερσιν κτιρίου Σώματος 'Ελλήνων Προσκόπων, ὡς ἐμφαίνεται εἰς τὸ ὑπὸ τοῦ Γενικοῦ Διευθυντοῦ Οἰκισμοῦ τεθεωρημένον διὰ τῆς ὑπ' ἀριθμ. Γ. 25023/1978 πράξεως αὐτοῦ σχετικὸν πρωτότυπον διάγραμμα ὑπὸ κλίμακα 1 : 500, τοῦ ὁποίου συνοπτικὸν ἀντίτυπον δημοσιεύεται μετὰ τοῦ παρόντος.

Ἄρθρον 2.

Οἱ ὅροι καὶ περιορισμοὶ δομήσεως τοῦ χώρου τοῦ καθοριζομένου διὰ τοῦ ἄρθρου 1 τοῦ παρόντος, ὁρίζονται ὡς ἀκολούθως :

1. Οἰκοδομικὸν σύστημα : Πανταχόθεν ἐλεύθερον
2. Μέγιστον ποσοστὸν καλύψεως τεσσαράκοντα ἐπὶ τοῖς ἑκατὸν (40%) τῆς ἐπιφανείας τοῦ χώρου.
3. Μέγιστος συντελεστὴς δομήσεως ἕξ δέκατα (0,6).
4. Μέγιστος ἐπιτρεπόμενος ἀριθμὸς ὀρόφων τοῦ κτιρίου δύο (2) μὲ μέγιστον ὕψος αὐτοῦ ὀκτὼ καὶ ἥμισυ (8,50) μέτρα. Σὲ περίπτωση στέγης τὸ ὕψος δὲν θὰ ὑπερβαίνῃ 10,00 μέτρα.
5. Τὸ ἀνεγερθησόμενον κτίριον δέον νὰ ἀπέχῃ ἐκ τῶν ρυμοτομικῶν γραμμῶν καὶ τῶν ὁρίων τῆς ἐκτάσεως τέσσαρα (4,00) μέτρα τοὐλάχιστον.

Εἰς τὸν αὐτὸν ἐπὶ τῶν Δημοσίων Ἔργων 'Υφυπουργόν, ἀνατίθεμεν τὴν δημοσίευσιν καὶ ἐκτέλεσιν τοῦ παρόντος Διατάγματος.

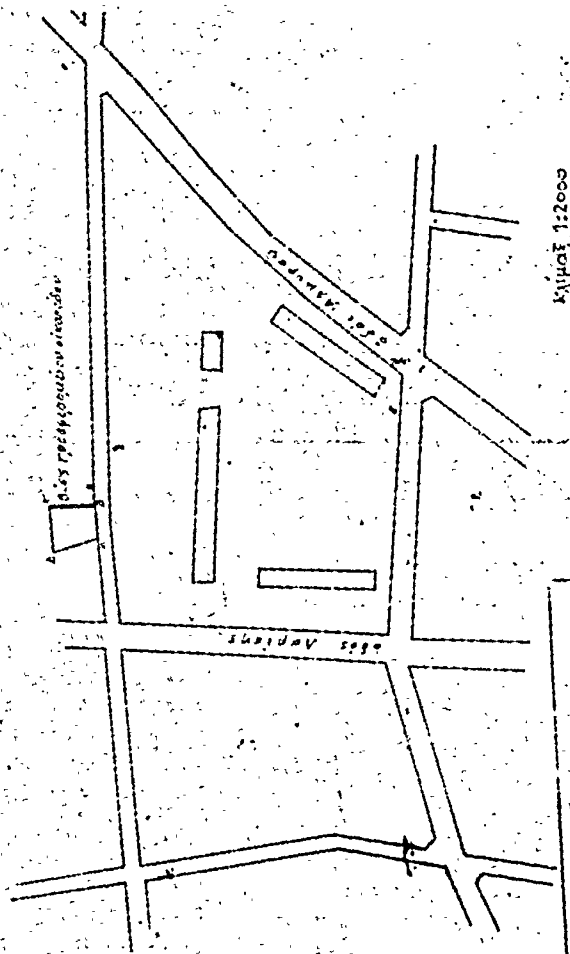
'Εν 'Αθήναις τῇ 7 Σεπτεμβρίου 1978

Ο ΠΡΟΕΔΡΟΣ ΤΗΣ ΔΗΜΟΚΡΑΤΙΑΣ

ΚΩΝΣΤΑΝΤΙΝΟΣ Δ. ΤΣΑΤΣΟΣ

Ο ΥΦΥΠΟΥΡΓΟΣ ΔΗΜΟΣΙΩΝ ΕΡΓΩΝ

ΣΤΕΦΑΝΟΣ ΜΑΝΟΣ



ΟΡΟΙ ΔΟΜΗΣΕΩΣ

ΥΠΟΥΡΓΕΙΟΝ ΔΗΜΟΣΙΩΝ ΕΡΓΩΝ

Φάρσαλα

Χώρος Ανεγέρσεως Κτιρίου Σώματος Ελλήνων Προσκόπων

Δημοτική έκτασις

ΑΝΑΚΟΙΝΩΣΕΙΣ

(7)

Περὶ εἰδοποιήσεως γενομένης παρακαταθέσεως ἀποζημιώσεως προσκυρωτέου καὶ ρυμοτομηθέντος τμημάτων ἀκινήτου κειμένου ἐν τῇ περιφερείᾳ τοῦ Δήμου Ἁγίου Δημητρίου (Μπραχαμίου) Ἀττικῆς.

Διὰ τῆς ὑπ' ἀριθμὸν 24/17.5.1976 πράξεως προσκυρώσεως καὶ ἀναλογισμοῦ ἀποζημιώσεως λόγω ρυμοτομίας τῆς Ὑπηρεσίας Πολεοδομίας τοῦ διαμερίσματος Πειραιῶς τῆς Νομαρχίας Ἀττικῆς κυρωθείσης διὰ τῆς ὑπ' ἀριθμὸν 292583/28.7.1976 ἀποφάσεως τῆς Νομαρχίας Ἀττικῆς α) ἐκρίθη προσκυρωτέα εἰς τὴν ἰδιοκτησίαν Γεωργίου Ἀγγέλου Καπάτου λωρὶς ἀκινήτου ἐμβαδοῦ 6,20 τετραγωνικῶν μέτρων κειμένη ἐν τῇ περιοχῇ τοῦ Δήμου Ἁγίου Δημητρίου καὶ ἐπὶ τῆς ὁδοῦ Σύρου ἀνήκουσα εἰς τὸ ὑπ' ἀριθμὸν 1099 οἰκοδομικὸν τετράγωνον ἐμφαινομένη ὑπὸ τοὺς ἀριθμοὺς 1, 2, 3 4, 1 εἰς τὸ συνοδεῦον τὴν ἄνω πρᾶξιν ἀπὸ 17.5.1976 σχεδιάγραμμα τοῦ μηχανικοῦ Ε. Σιδέρη καὶ β) ὑποχρεώθη ἡ αὐτὴ ἰδιοκτησία Γεωργίου Ἀγγέλου Καπάτου ὅπως ἀποζημιώσῃ τὸν ἰδιοκτήτη τῆς ὑπὸ στοιχεῖα 2, 3, 4, 5, 6, 7, 12, 2 τοῦ αὐτοῦ ὡς ἄνω σχεδιαγράμματος ὁριζομένης λωρίδος ἐδάφους ἐμβαδοῦ 49,50 μέτρων κειμένης ὁμοίως ἐν τῇ περιφερείᾳ τοῦ αὐτοῦ ὡς ἄνω Δήμου Ἁγίου Δημητρίου Ἀττικῆς ρυμοτομηθείσης πρὸς σχηματισμὸν τῆς προδιαληφθείσης ὁδοῦ Σύρου. Ὁ Γεώργιος Ἀγγέλου Καπάτος κατέθηκεν εἰς τὸ Ταμεῖον Παρακαταθηκῶν καὶ Δανείων (Κεντρικὸν κατάστημα Ἀθηνῶν) ὑπὲρ τοῦ εἰκαζομένου δικαιούχου Γεωργίου Λεωνίδα Νιάρχου κατοίκου Τορόντο Καναδᾶ δραχμὰς 194.950 ἀντιστοιχούσας εἰς τὴν δυνάμει τῆς ὑπ' ἀριθμὸν 2525/1978 ἀποφάσεως τοῦ Ἐφετείου Ἀθηνῶν καθορισθεῖσαν ὁριστικὴν τιμὴν μονάδος ἀποζημιώσεως ἐκ δραχμῶν 3.500 κατὰ μέτρον τετραγωνικὸν τῶν ρυμοτομηθέντος καὶ προσκυρωτέου ὡς ἄνω τμημάτων ἐκδοθέντος τοῦ ὑπ' ἀριθμὸν 512970 τῆς 20ης Ὀκτωβρίου 1978 γραμματίου συστάσεως Παρακαταθήκης ὅπερ γραμμάτιον κατετέθη ὑπ' αὐτοῦ εἰς τὴν συμβολαιογράφον Ἀθηνῶν Ἀθανασίαν Καπέλλου δυνάμει τῆς ἐπὶ τούτῳ συνταχθείσης ὑπ' ἀριθμὸν 4085/1978 πράξεώς της σὺν τῇ δηλώσει ὅπως ἀποδώσῃ τοῦτο εἰς τὸν ὡς ἄνω εἰκαζόμενον δικαιοῦχον διὰ δικαστικῆς ἀποφάσεως ἀναγνωρισθησόμενον.

Ἐν Ἀθήναις τῇ 21 Ὀκτωβρίου 1978

Ὁ Πληρεξούσιος Δικηγόρος
ΑΝΤΩΝΙΟΣ Χ. ΒΑΡΒΑΡΙΓΟΣ

(Ἀριθ. τριπλ. Γ' Δημ. Ταμ. Ἀθ. 77239/78, Τ.Α.21.10.78)

ΑΠΟ ΤΟ ΕΘΝΙΚΟ ΤΥΠΟΓΡΑΦΕΙΟ